

七星新区江滨南路西段景观带 设计 方 案 公 示



滨水中心广场效果图



滨水中心广场效果图




江滨广场效果图



主入口广场效果图



局部鸟瞰图

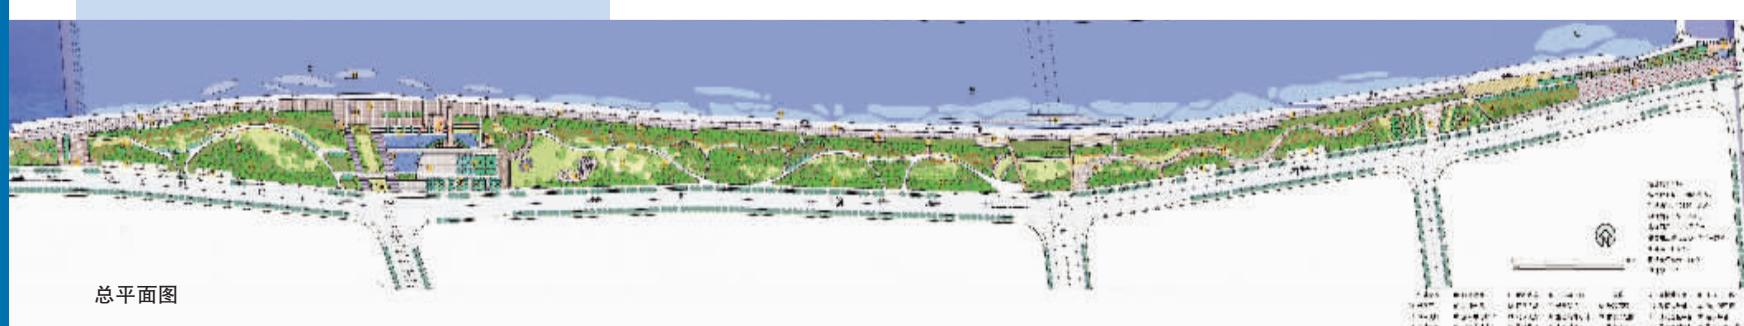

总平面图

新昌县七星新区江滨南路西段景观带,东起七星大桥,西至104国道复线,南临江滨南路,全长1800余米,总面积8万余平方米。

七星新区规划以商住功能为主,目前区域已开发了多处中、高档楼盘,主要城市基础路网建设已初步形成。本景观带的开发建设,将为当地市民提供良好的城市公共休闲、活动场所,并将极大地推动新区乃至新昌江沿岸城市形象与品质的提升。鉴于对老城区滨水绿带相互关系的思考,在综合现状条件、因地制宜的前提下,建设一条融合市民休闲、活动、游憩功能为一体的,体现新昌地域自然、人文特征的,展示现代城市新区风貌的开放性滨水绿廊。

一、设计理念思考

1. 开放的城市绿廊

从新昌的城市格局来看,沿新昌江的景观带是贯穿和连接城市片区的轴心和纽带。沿江绿廊的建设,将创造富有活力的公共开放空间,从而不断地提升城市的形象和品质,直接反映并极大地促进城市片区价值的提升。

本次规划的绿色廊道地处七星新区,依托周边土地的商住功能开发,为片区乃至新昌市民提供开放的绿色空间。廊道将设置一系列功能来满足市民休闲、活动、交流的需求,体现新城、新区的现代风貌。

2. 结构关系

设计以一轴、二带、四核、五区段位总体为结构关系。一轴即将整条景观带视为不可分割的整体关系,并贯穿始末成为一条从城市走向自然的绿道轴线;二带即为沿江滨路景观步行带和沿江滨水长廊步行带,是区域两条主要景观视廊,在处理上既关注步道自身的景观效果,又注重二带与中间绿带的视觉空间关系;四核是指在考虑城市道路结构基础上,所规划形成的四个不同功能的广场节点。它们既是各区段休闲活动的中心场所,也是江滨南路和沿江步道二带联系的纽带;五区指设计将1.8公里长的景观带分成了五个相互关联却各具特点的区段,围绕自然林地休闲区、疏林草地活动区、丛林休闲观赏区、休闲健身活动长廊和主入口广场活动区进行绿化和功能设计。

3. 特色思考

(1) 滨水长廊

滨水长廊是指沿江步道景观。新昌享有“中国桂花之乡”的美誉,也是全国著名的大叶冬青苦丁茶生产基地。设计将桂花与大叶冬青结合使用,适当点缀其它色叶小乔木,形成富有特色的江堤景观,桂雨、冬青成为江堤具有地方特色的亮丽风景。

(2) 江滨路步道

江滨南路是城市进入景观带的主要通道,设计将人行道景观化,并考虑使用一期长势较好的道侧树种黄杉栾树作为行道树种,形成呼应关系并成为特色的道路界面空间。通过与园路的自然结合,便于人流的导入,互为人行关系。

(3) 建筑改造

现靠七星大桥旁有一处两层水闸建筑留存,设计考虑将之改造成服务和小商业用房,成为主入口广场区域重要功能场所。

4. 地域人文的关注

(1) 关于“母亲河”的思考

新昌江系曹娥江支流,是新昌人民心中的“母亲河”。利用主题雕塑或浮雕方式,以表现人与江的关系为主题,唤起市民对往昔的记忆。

(2) 关注民俗传统文化

越剧是新昌民俗传统文化,在新昌一些广场、公园都可以见到一些越剧爱好者在那里举行小型表演交流。本案设计关注民俗传统文化,充分考虑市民休闲活动需求,为市民提供健身娱乐的场所。

(3) 关注“顽石”文化

新昌别称“石城”,自古盛行玩赏木化石之风,新昌人爱好赏石顽石,对石头有独特的情感,本案对这一独特文化传统给予尊重,并在景观空间设计中灵活运用石材元素,使之成为可赏可玩的景观。

二、主要功能设置

1. 滨水文化广场

区域正对孝行路,是整个景观带最宽处,规划建设滨水文化广场,主要用于市民集中的休闲活动和大型的公共服务,同时兼具眺望江景的“城市阳台”功用。广场东侧设置跌水景墙,下设浅水石滩,孝行路对景处布局框景、对岸塔山明塔的主题雕塑和特色“新昌石”,突出广场的地域文化特性。

2. 主入口广场活动区

位于七星大桥西侧是景观带的起点,设计在此主要考虑设置弹性使用的带状小广场,利用造型坡道自然衔接两大界面的高差关系,配合设计阶梯绿化形成整体开放的空间效果。区域内利用浮雕、艺术小品的方式,表现新昌江“母亲河”和人与江关系为主题的公共艺术品,丰富广场的文化内涵。

3. 休闲健身活动长廊

设计出于对原有场地环境的尊重,在原有江堤顶上设置一条贯通东西的游步道,游步道施以卵石为主的特色铺装,通过台阶连接上下两条游步道,形成“多层次景观步道”的设计概念。市民可在此一边健身、散步,一边观赏两岸江景,成为一条特色的沿江休闲健身长廊。

4. 丛林休闲观赏区

此区域以高大乔木种植为主,形成密林式的公园景观,其中还设置了一些私密空间,并配有弯曲的混凝土步道,步道的两侧设置木制长椅。这些空间以植物造景为主要手段,集中体现游憩、观景的功能。

5. 疏林草地活动区

规划设置视线开阔又具有一定围合感的下沉式大草坪,使游人可以在开阔的草坪上尽情享受阳光,放松身心,而设置在其中的景观旱喷和儿童游乐区亦可吸引很多孩子,能够很好地满足市民休憩、游玩的需求。

为进一步修改完善本设计方案,现将设计方案进行公示,设计方案效果图详见县规划局规划公示展示中心(大佛城一楼西侧)、新昌县规划局网站(www.xcghj.com)和新昌新闻网(xcnews.zjol.com.cn),公示期为2011年5月6日至2011年5月15日,对本方案有意见建议者,请于公示期间以书面形式向县规划局规划公示展示中心反映。联系电话:0575-86235301

新昌县七星新区管委会
新昌县规划局
二〇一一年五月六日